


POHLED JIŽNÍ

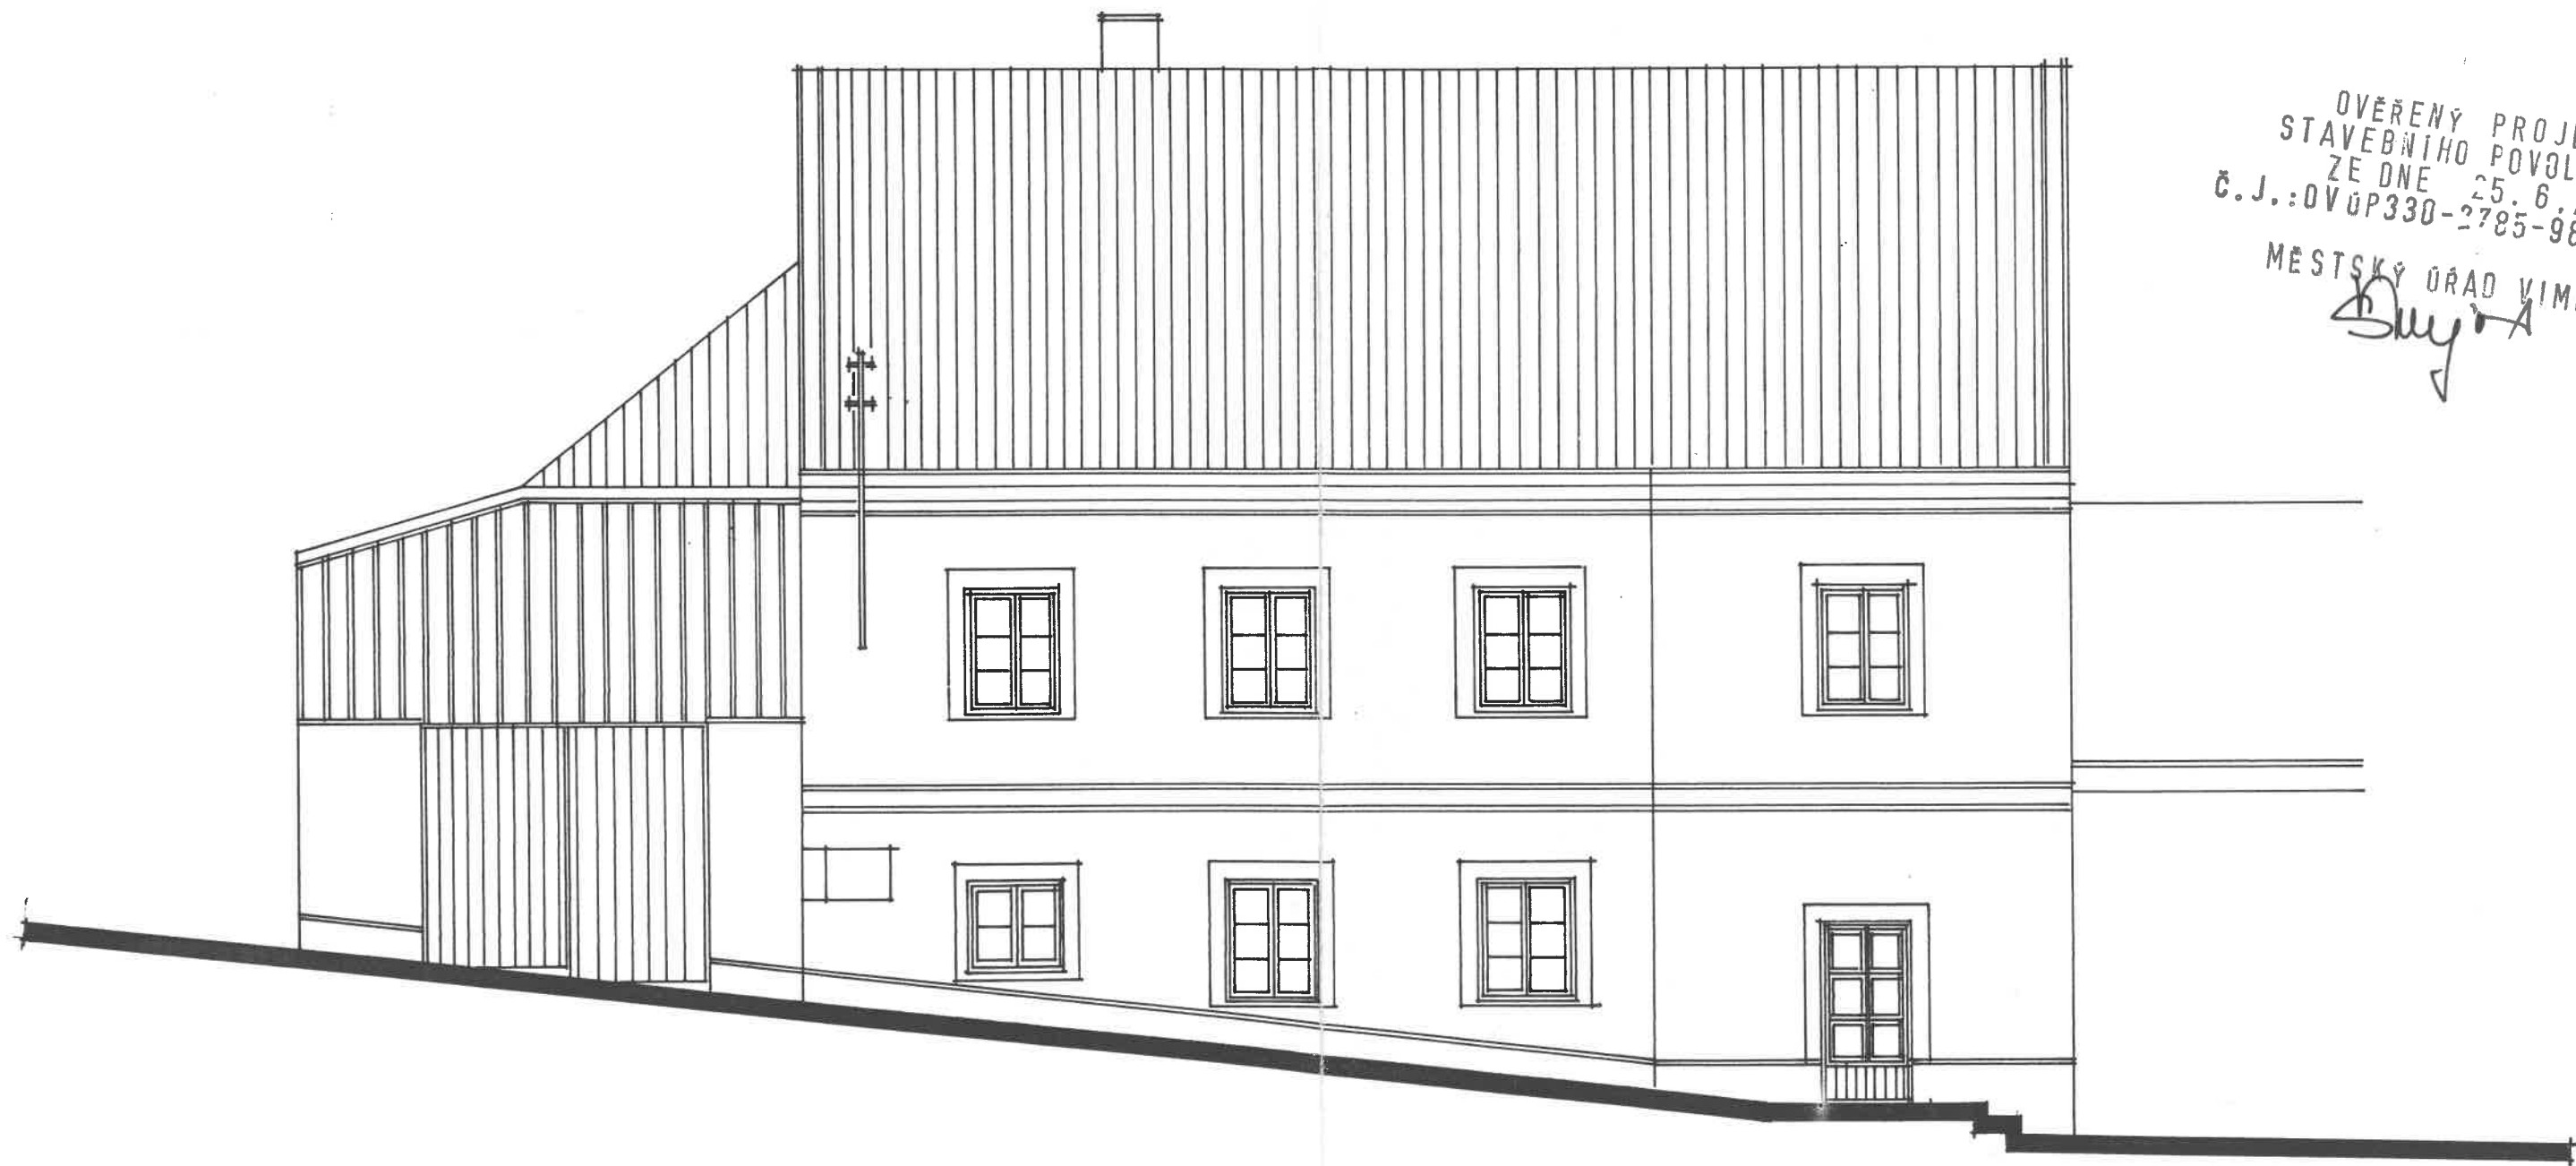


OVĚŘENÝ PROJEKT
STAVEBNÍHO POVOLENÍ
ZE DNE 25. 6. 2001
Č. J.: OVÚP330-2785-988 -01

MESTSKÝ ÚRAD VIMPERK
Dmy

| | | |
|----------------------|--|----------------------------|
| <i>Příloha :</i> | POHLED JIŽNÍ - NOVÝ STAV | 16. |
| <i>Název akce :</i> | <i>Sál pro kulturní a přednáškovou činnost</i> | <i>Měřítko :</i> 1:75 |
| <i>Investor :</i> | <i>Sbor badatelů Bible Vimperk, Klóstrmanova 367</i> | <i>Datum :</i> 12.2000 |
| <i>Projektoval :</i> | <i>ing. Bauer Zdeněk, Stod - Lelov 42</i> | <i>Akce č. :</i> KPS 17/00 |


POHLED SEVERNÍ

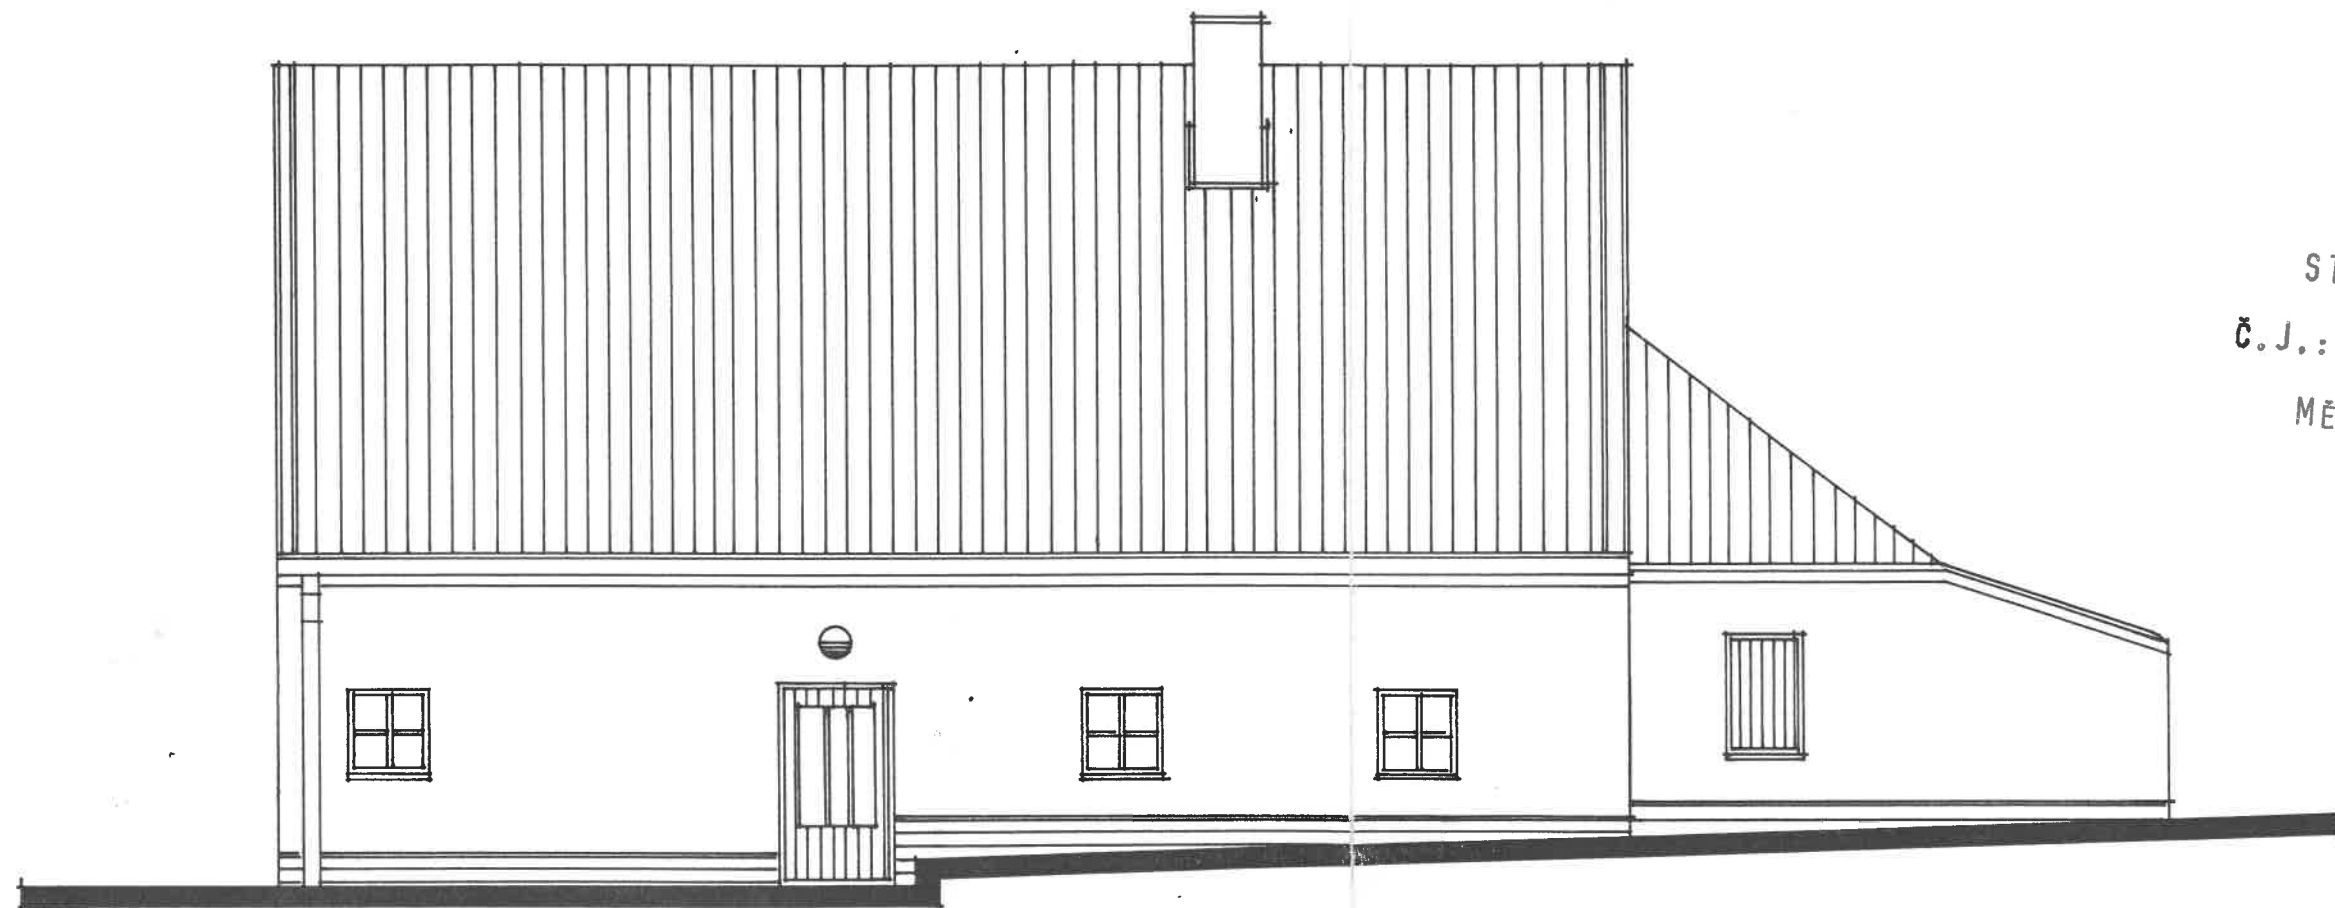


OVĚŘENÝ PROJEKT
STAVEBNÍHO POVOLENÍ
ZE DNE 25. 6. 2001
Č.J.: DVÚP330-2785-988 -01

MĚSTSKÝ ÚRAD VIMPERK

| | | | |
|----------------------|--|------------------|------------|
| Příloha : | POHLED SEVERNÍ - NOVÝ STAV | | 17. |
| Název akce : | <i>Sál pro kulturní a přednáškovou činnost</i> | Měřítko : | 1: 75 |
| Investor : | <i>Sbor badatelů Bible Vimperk, Kloštrmanova 367</i> | Datum : | 12.2000 |
| Projektoval : | ing. Bauer Zdeněk, Stod - Lelov 42 | Akce č. : | KPS 17/00 |

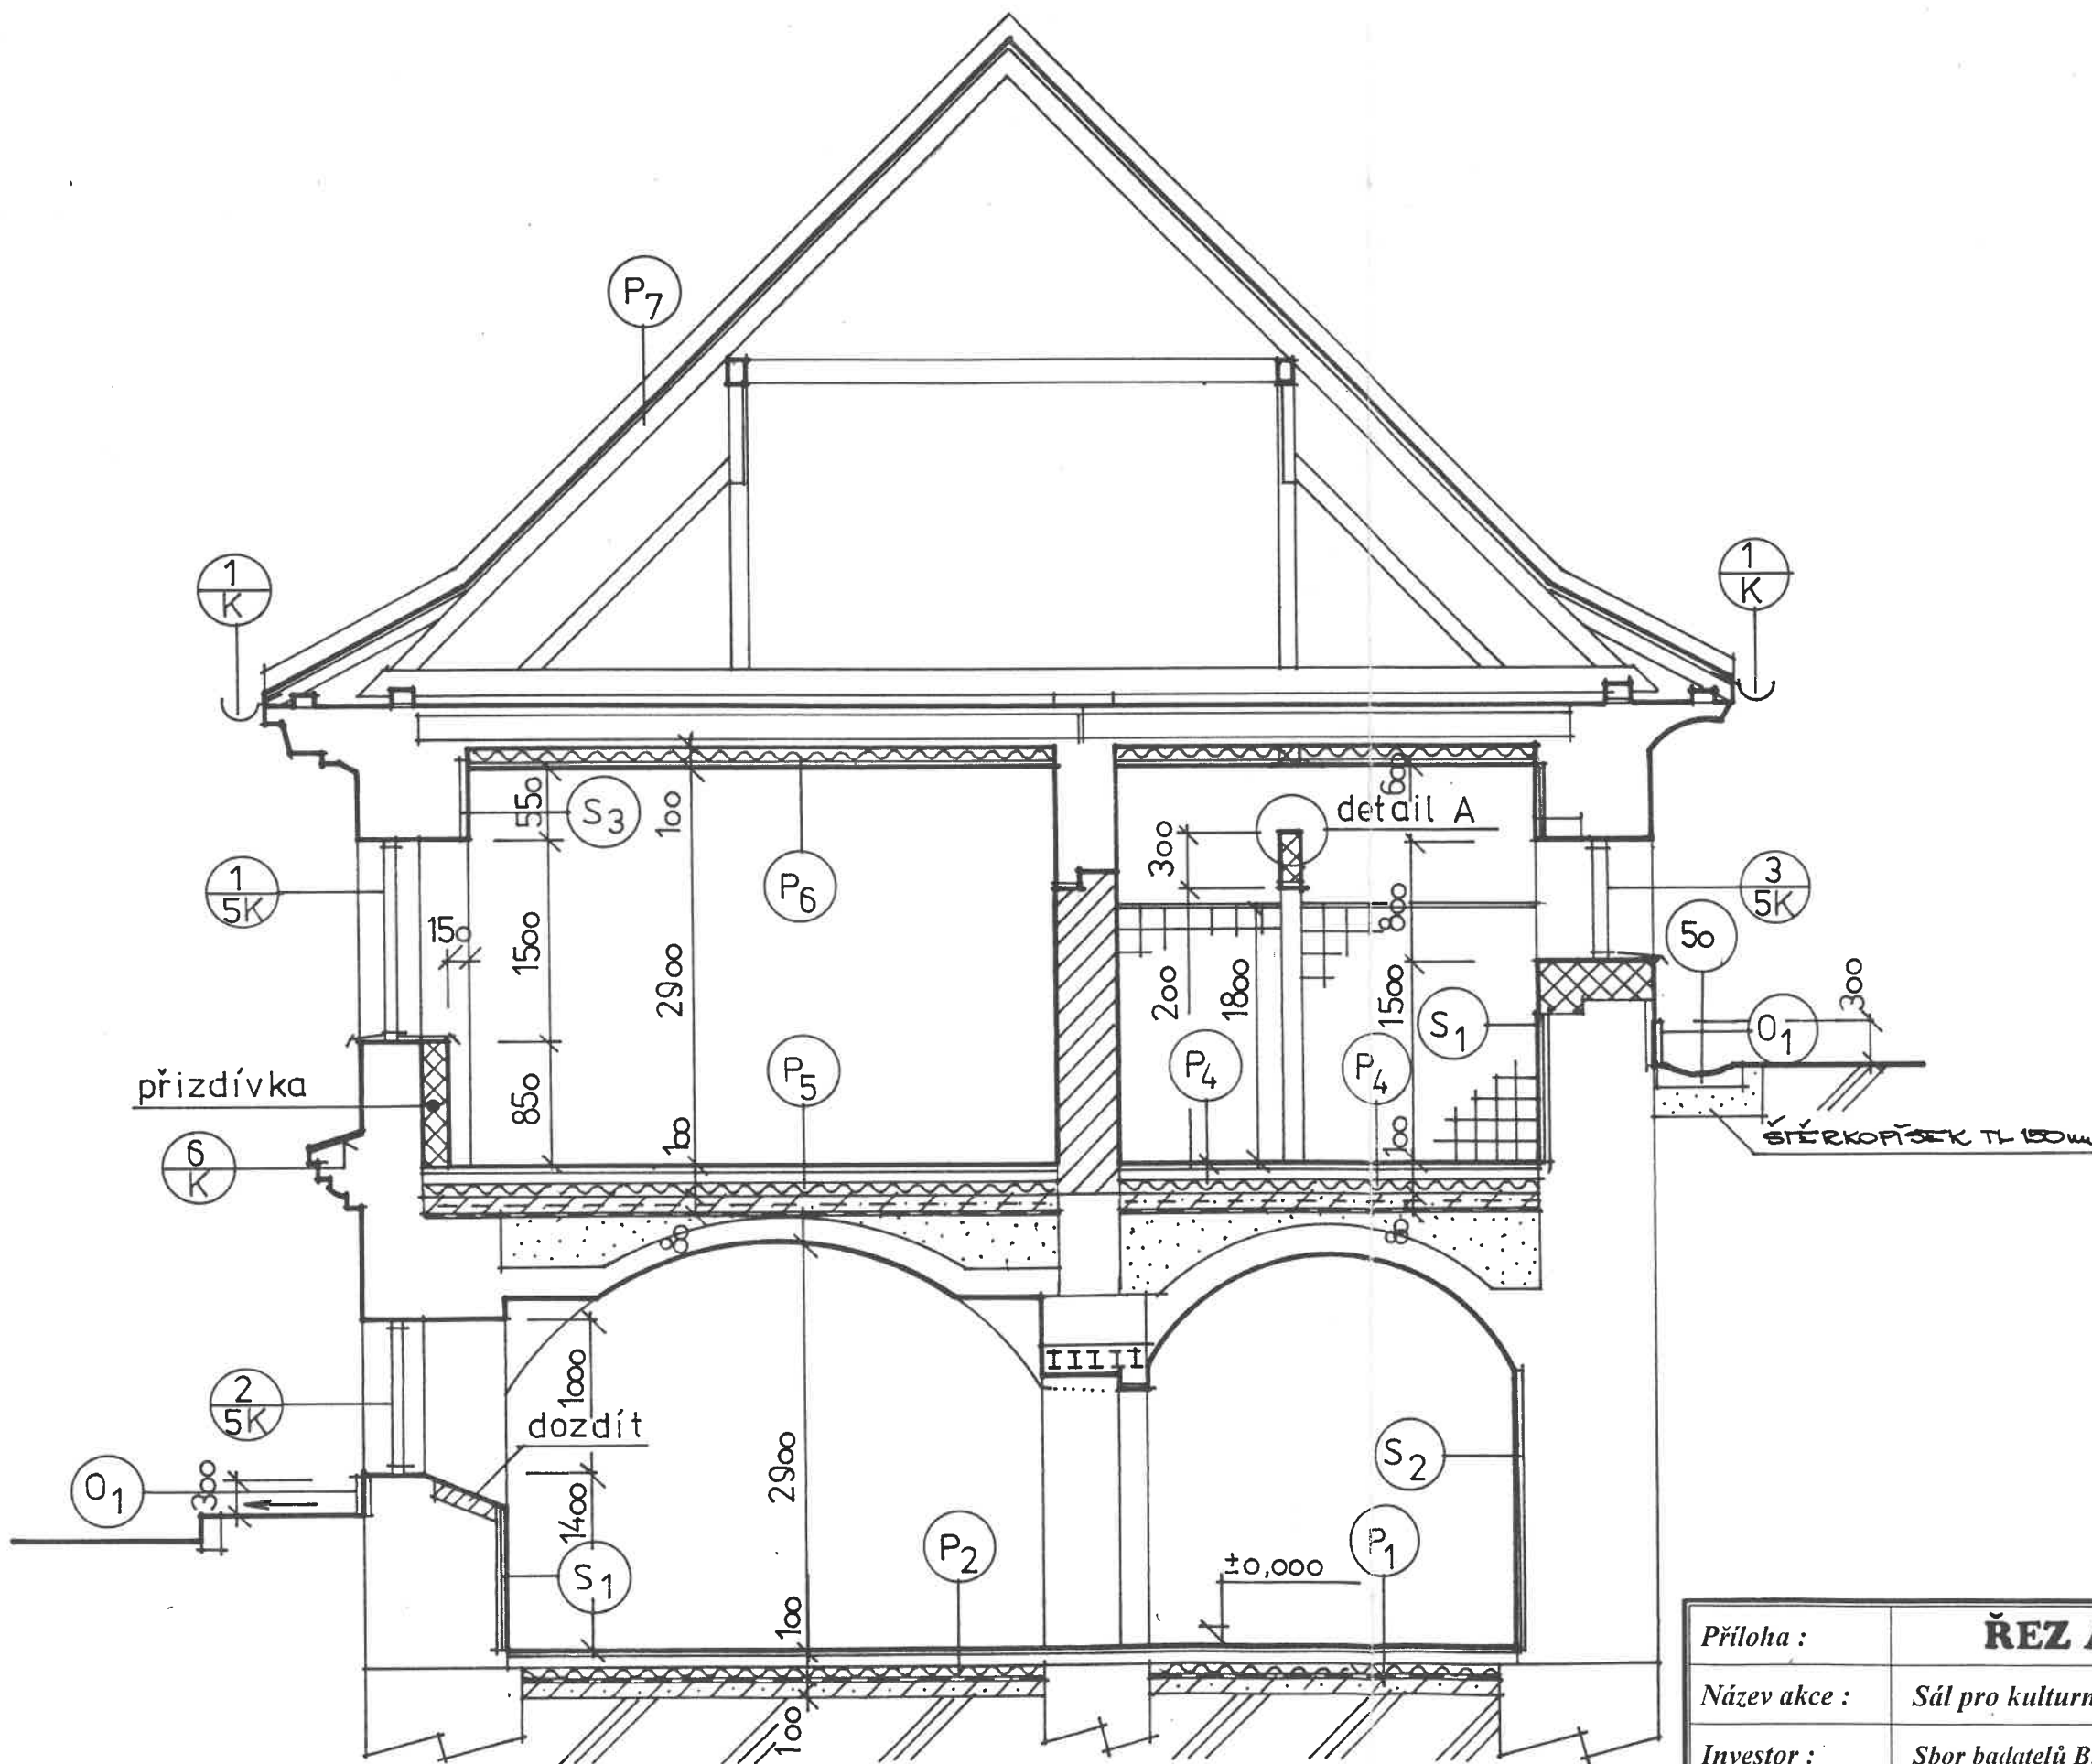

DETAIL (A)

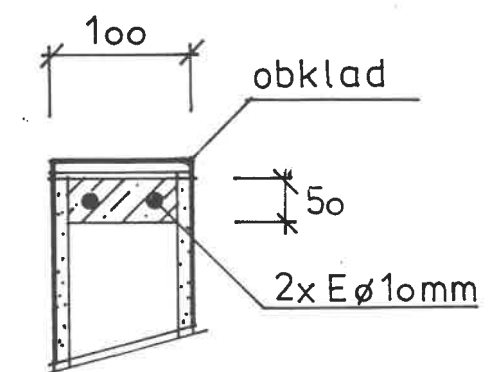


OVĚŘENÝ PROJEKT
 STAVEBNÍHO POVOLENÍ
 ZE DNE 25.6.2001
 Č.J.:OVŮP330-2725-988 -01

MĚSTSKÝ ÚŘAD VIMPERK

Signature

| | | | |
|---------------|---|-----------|------------|
| Příloha : | ŘEZ A - Á - NOVÝ STAV | | 15. |
| Název akce : | Sál pro kulturní a přednáškovou činnost | Měřítko : | 1:50 |
| Investor : | Sbor badatelů Bible Vimperk, Klostrmanova 367 | Datum : | 12.2000 |
| Projektoval : | ing. Bauer Zdeněk, Stod - Lelov 42 | Akce č. : | KPS 17/00 |

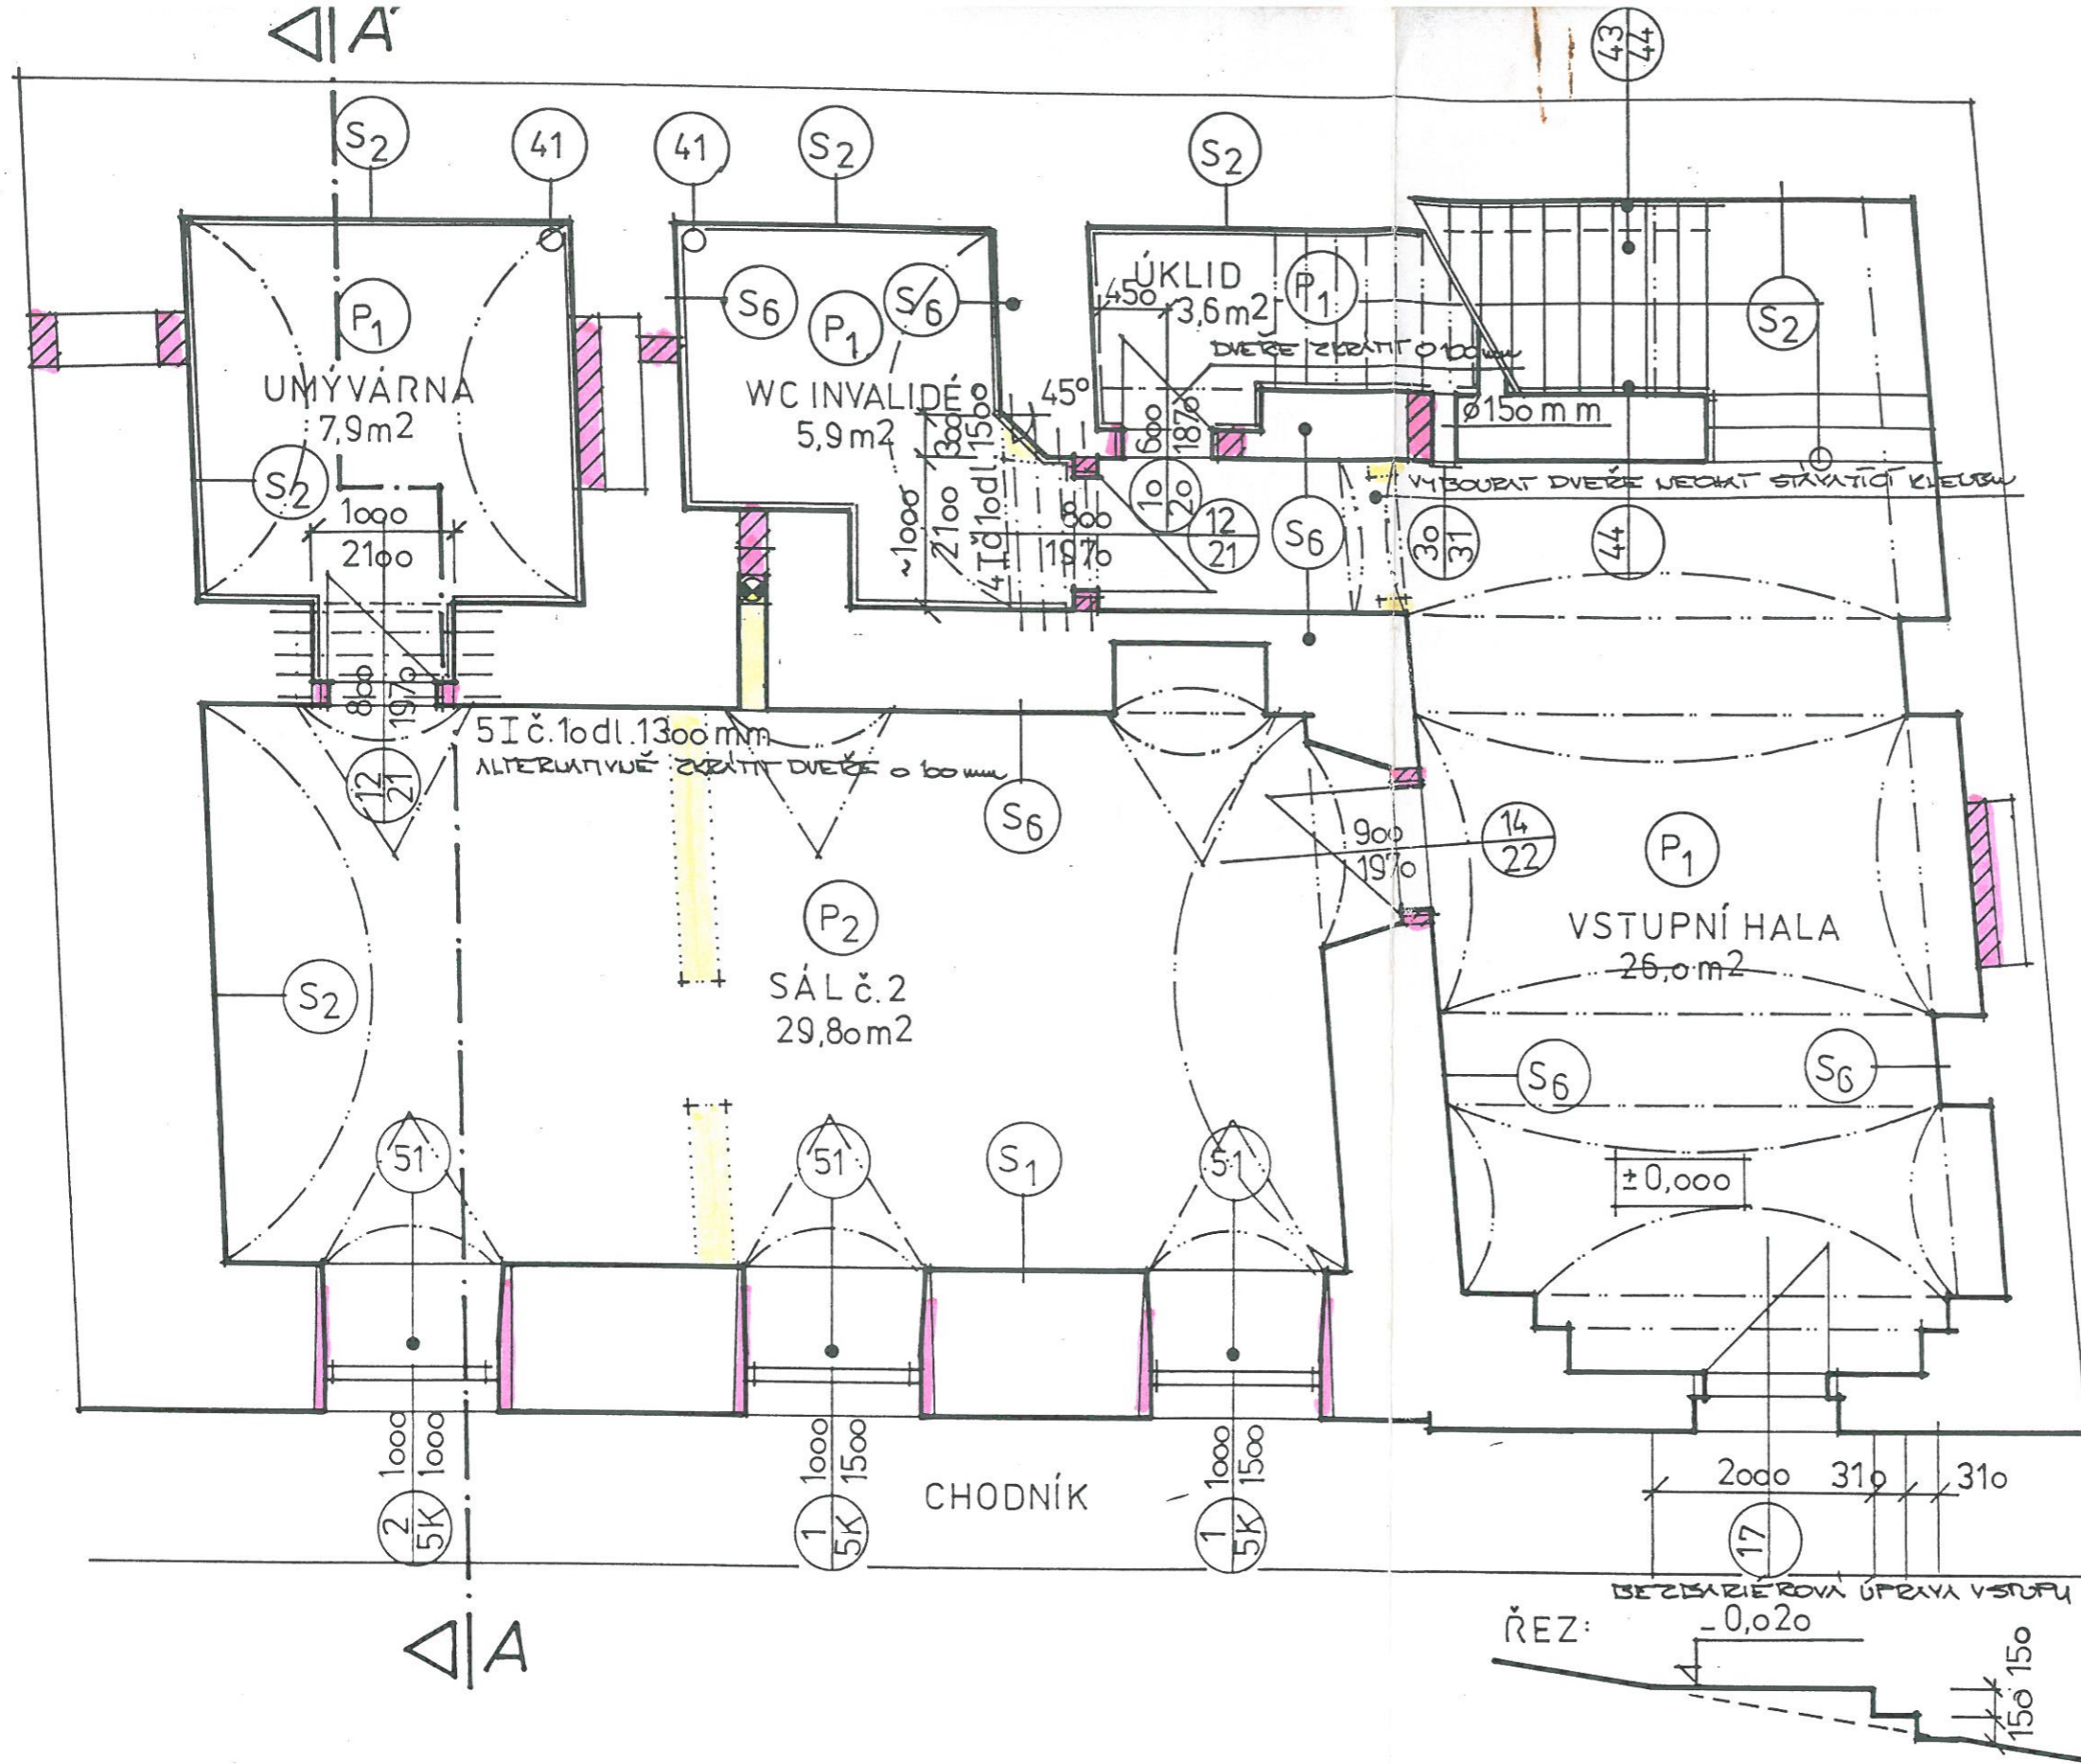


LEGENDA:

- zdivo původní
- zdivo vybourané
- zdivo z CP 100 na MC 5,0
- zdivo HEBEL na P10


POZNÁMKY:

- POPIS ODVĚTRÁNÍ VIZ. SAHOSSTATUT VÝKRES VĚTRÁNÍ
- NIKY NA ROZVADĚČI ÚT A ELEKTRO VIZ. VÝKRESY INSTALACÍ
- POPIS OBKLADŮ VIZ. TECHNICKÁ ZPRÁVA

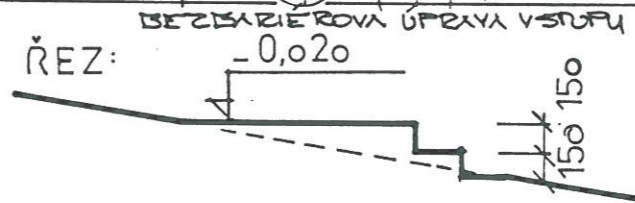



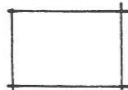
OVĚŘENÝ PROJEKT
 STAVEBNÍHO POVOLENÍ
 ZE DNE 25. 6. 2001
 Č.J.: OV ÚP 330-2725-988 -01
 MĚSTSKÝ ÚŘAD VIMPERK
Štejn

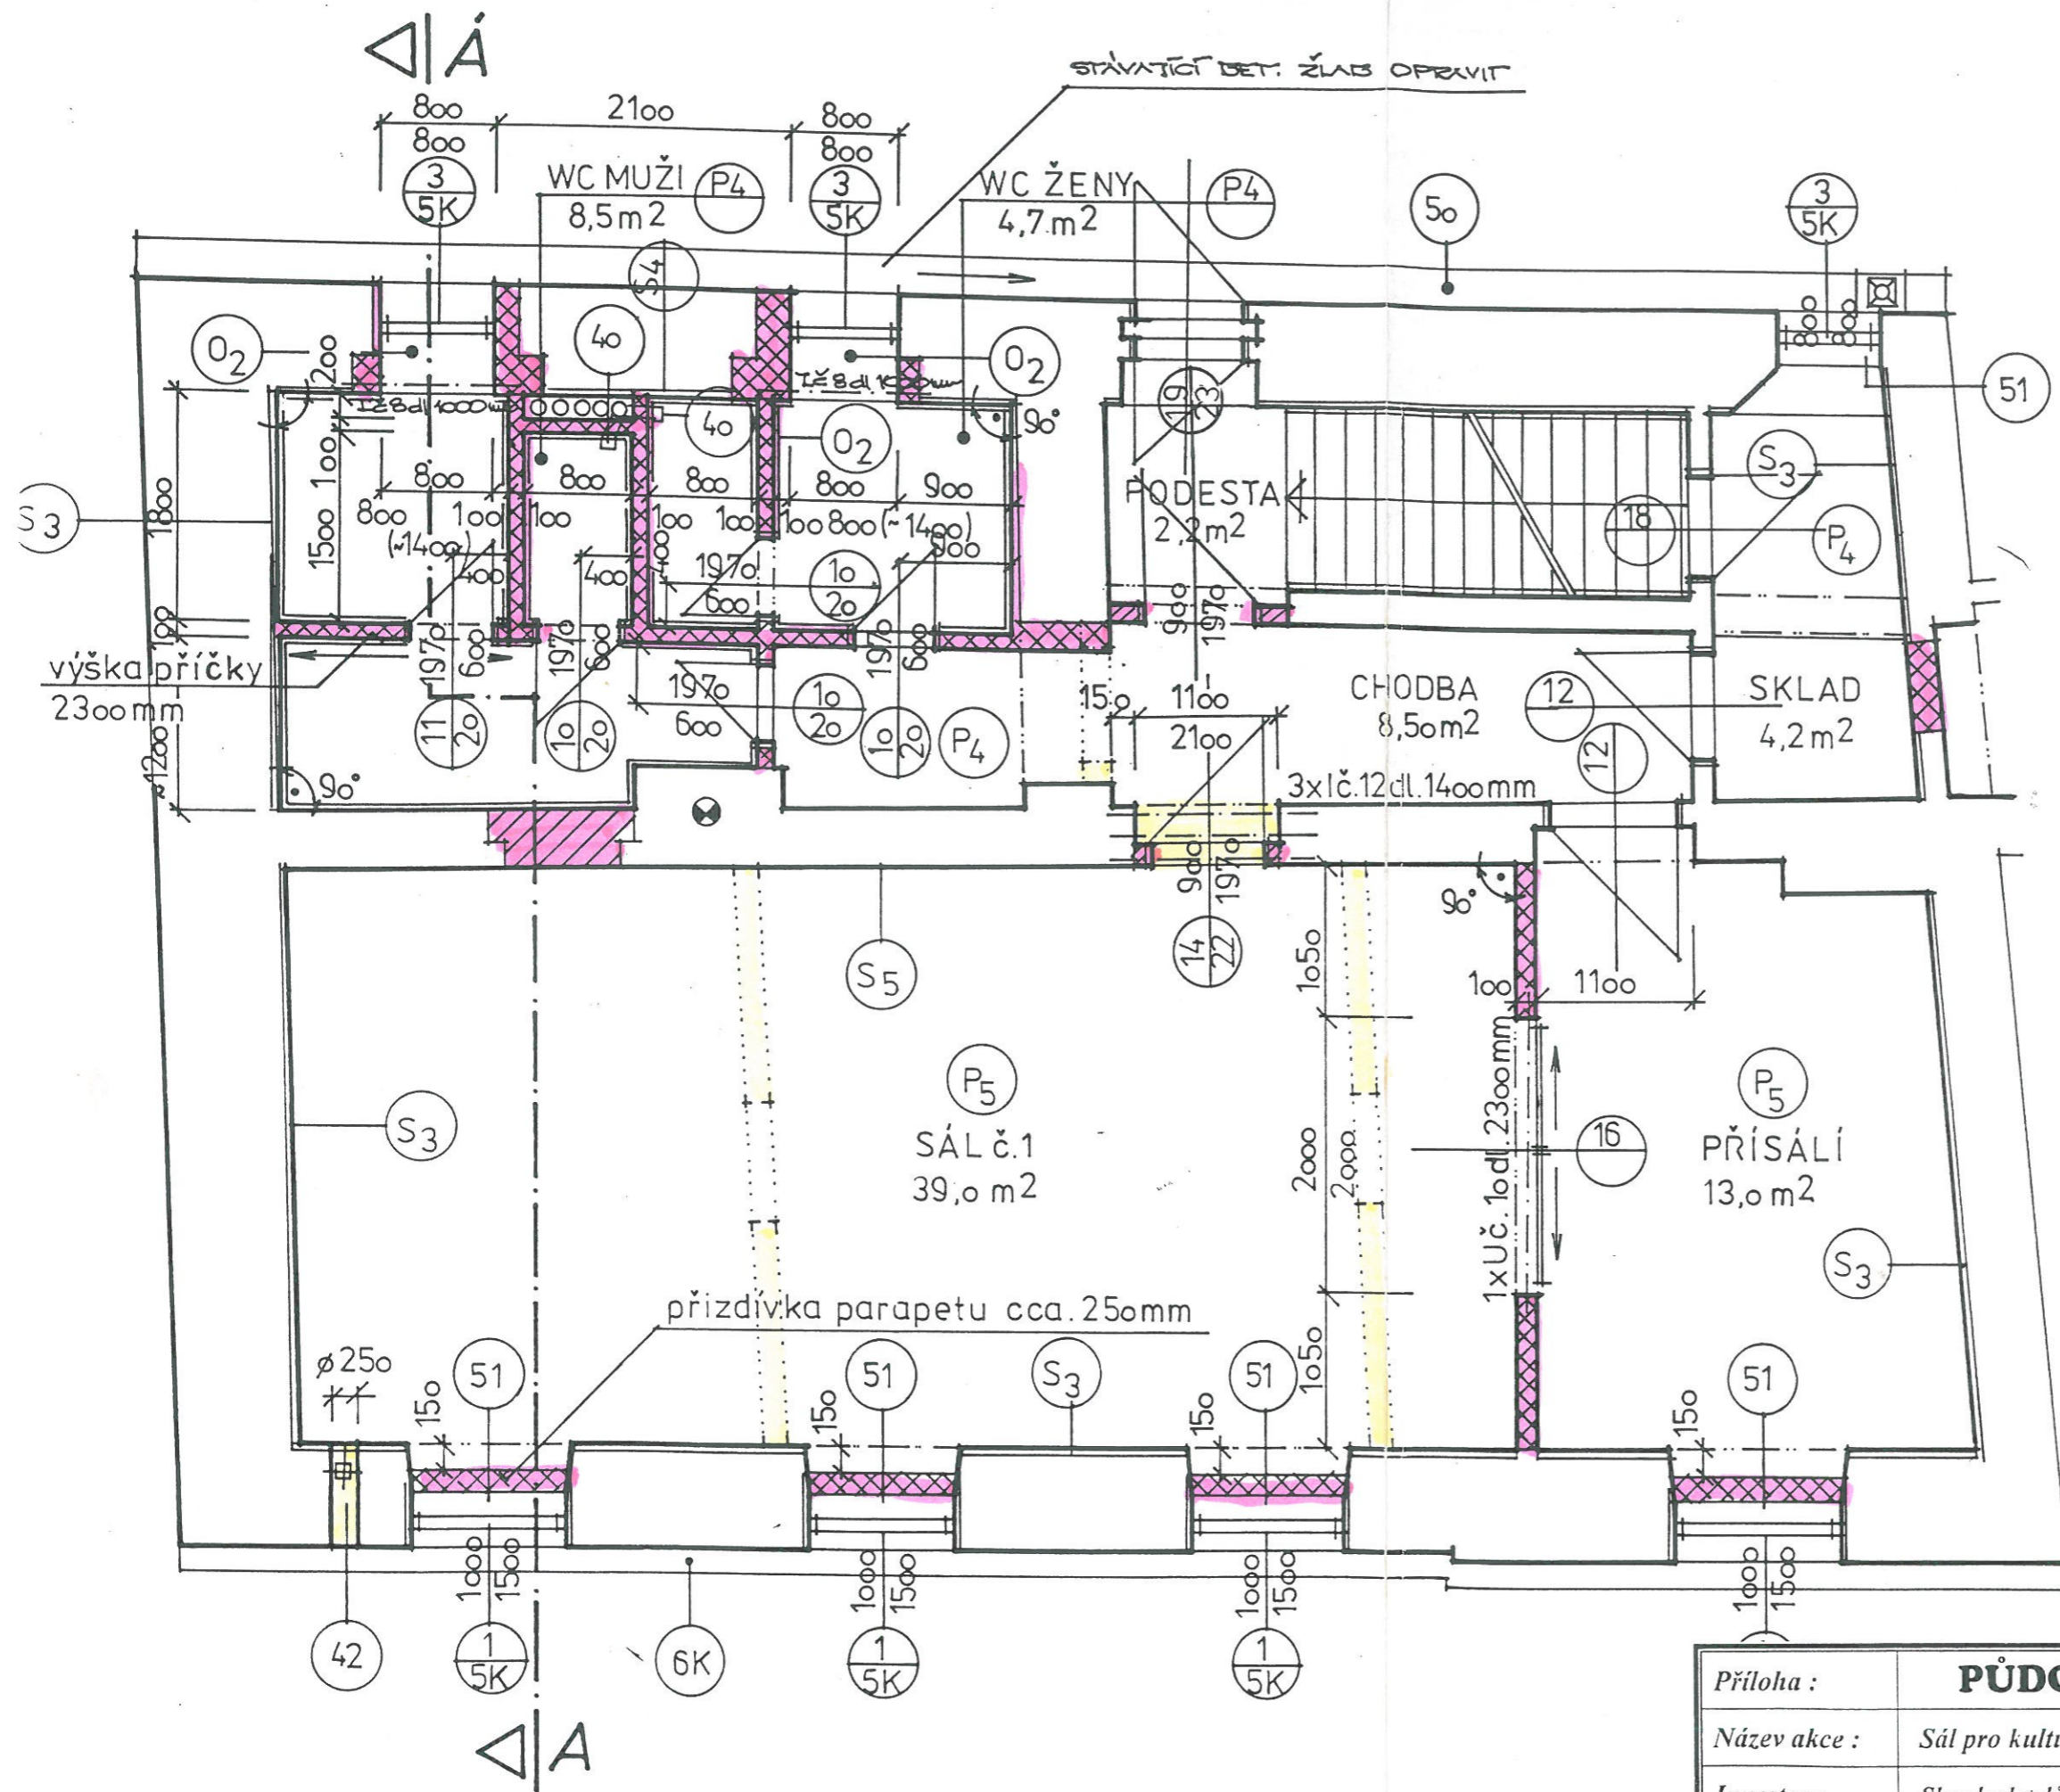

| | | | |
|---------------|---|-----------|------------|
| Příloha : | PŮDORYS 1NP - NOVÝ STAV | | 11. |
| Název akce : | Sál pro kulturní a přednáškovou činnost | Měřítko : | 1:50 |
| Investor : | Sbor badatelů Bible Vimperk, Klostrmanova 367 | Datum : | 12.2000 |
| Projektoval : | ing. Bauer Zdeněk, Stod - Lelov 42 | Akce č. : | KPS 17/00 |

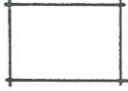

LEGENDA :

-  zdivo původní
-  zdivo vybourané
-  zdivo z CP100 na MC5,0
-  zdivo HEBEL na P10
- 

POZNÁMKY :

- POPIS ODVĚTRÁNÍ VIZ. SAMOSTATNÝ VÝKRES VĚTRÁNÍ
- NIKY NA ROZVADĚČE ÚT A ELEKTRO VIZ. VÝKRESY USTAVACÍ
- POPIS OBKLADŮ VIZ. TECHNICKÁ ZPRÁVA

OVĚŘENÝ PROJEKT
 STAVEBNÍHO POVOLENÍ
 ZE DNE 25.6.2001
 Č.J.:OVOP330-2785-988 -01

MĚSTSKÝ ÚRAD VIMPERK
Šmýd

| | | | |
|---------------|---|-----------|------------|
| Příloha : | PŮDORYS 2NP - NOVÝ STAV | | 12. |
| Název akce : | Sál pro kulturní a přednáškovou činnost | Měřítko : | 1:50 |
| Investor : | Sbor badatelů Bible Vimperk, Klostrmanova 367 | Datum : | 12.2000 |
| Projektoval : | ing. Bauer Zdeněk, Stod - Lelov 42 | Akce č. : | KPS 17/00 |